


3. 都市計画変更等について

(3) 変更の理由

リニア岐阜県駅周辺のエリアデザイン検討により、駅前広場の形状を変更

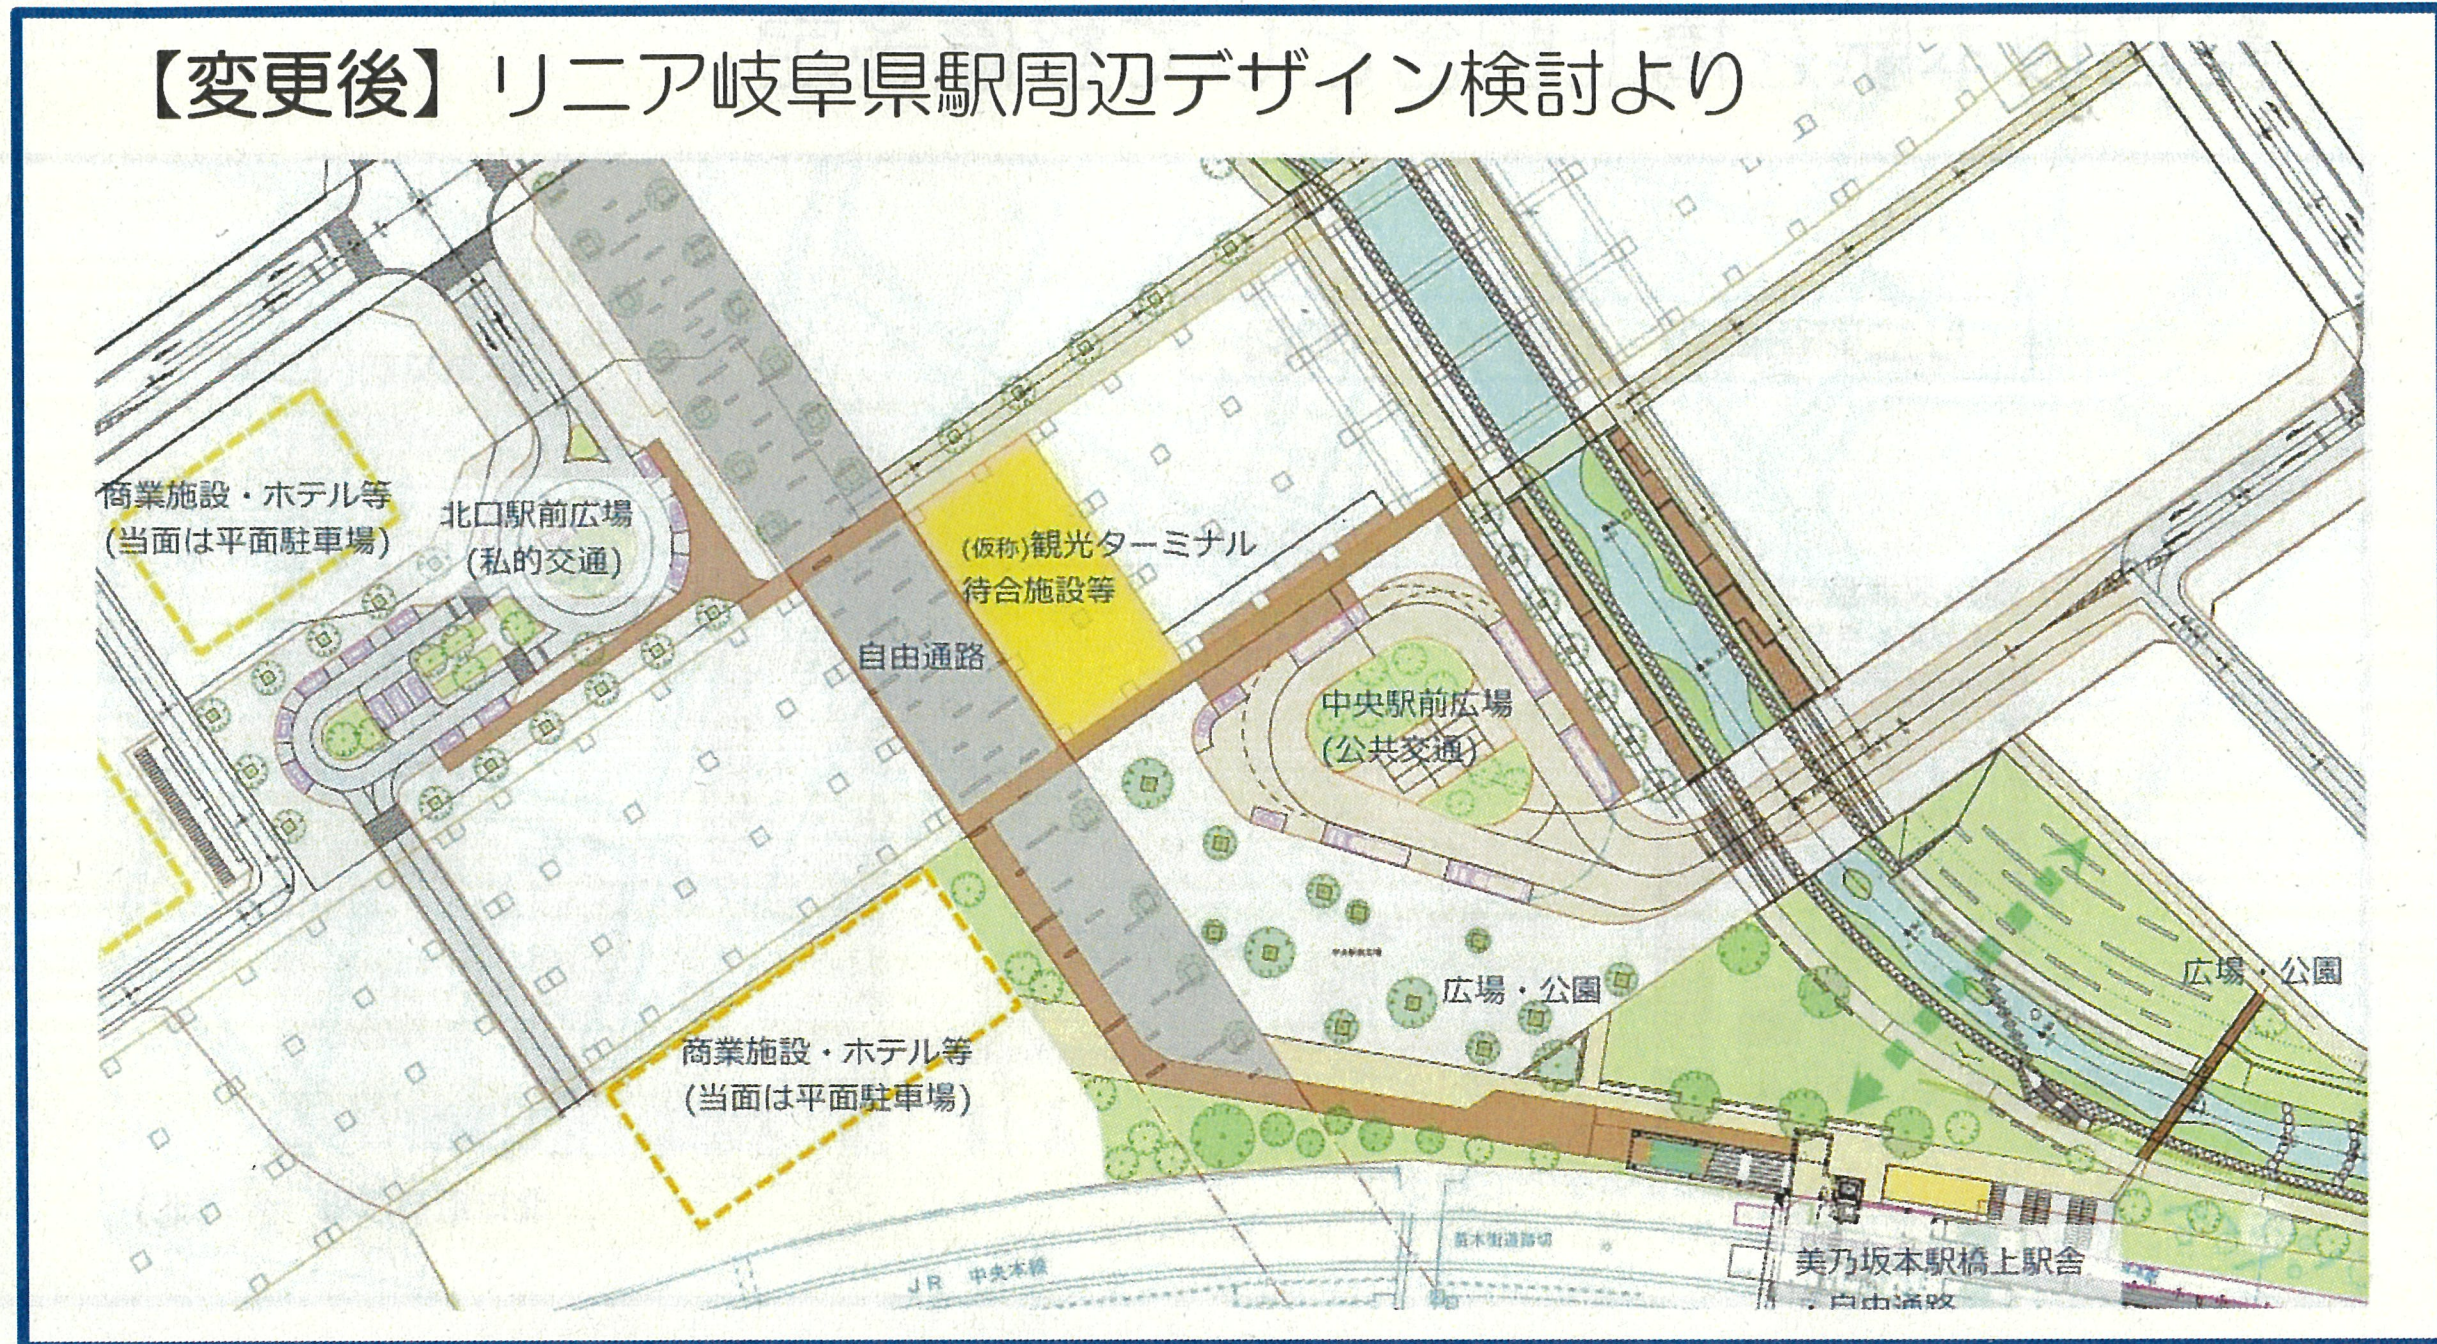

注) 駅前広場の整備内容については未定であり、この図の内容は今後の検討において変更される可能性があります。