


### 3. 都市計画変更等について

#### (4) その他変更内容 【区画道路】

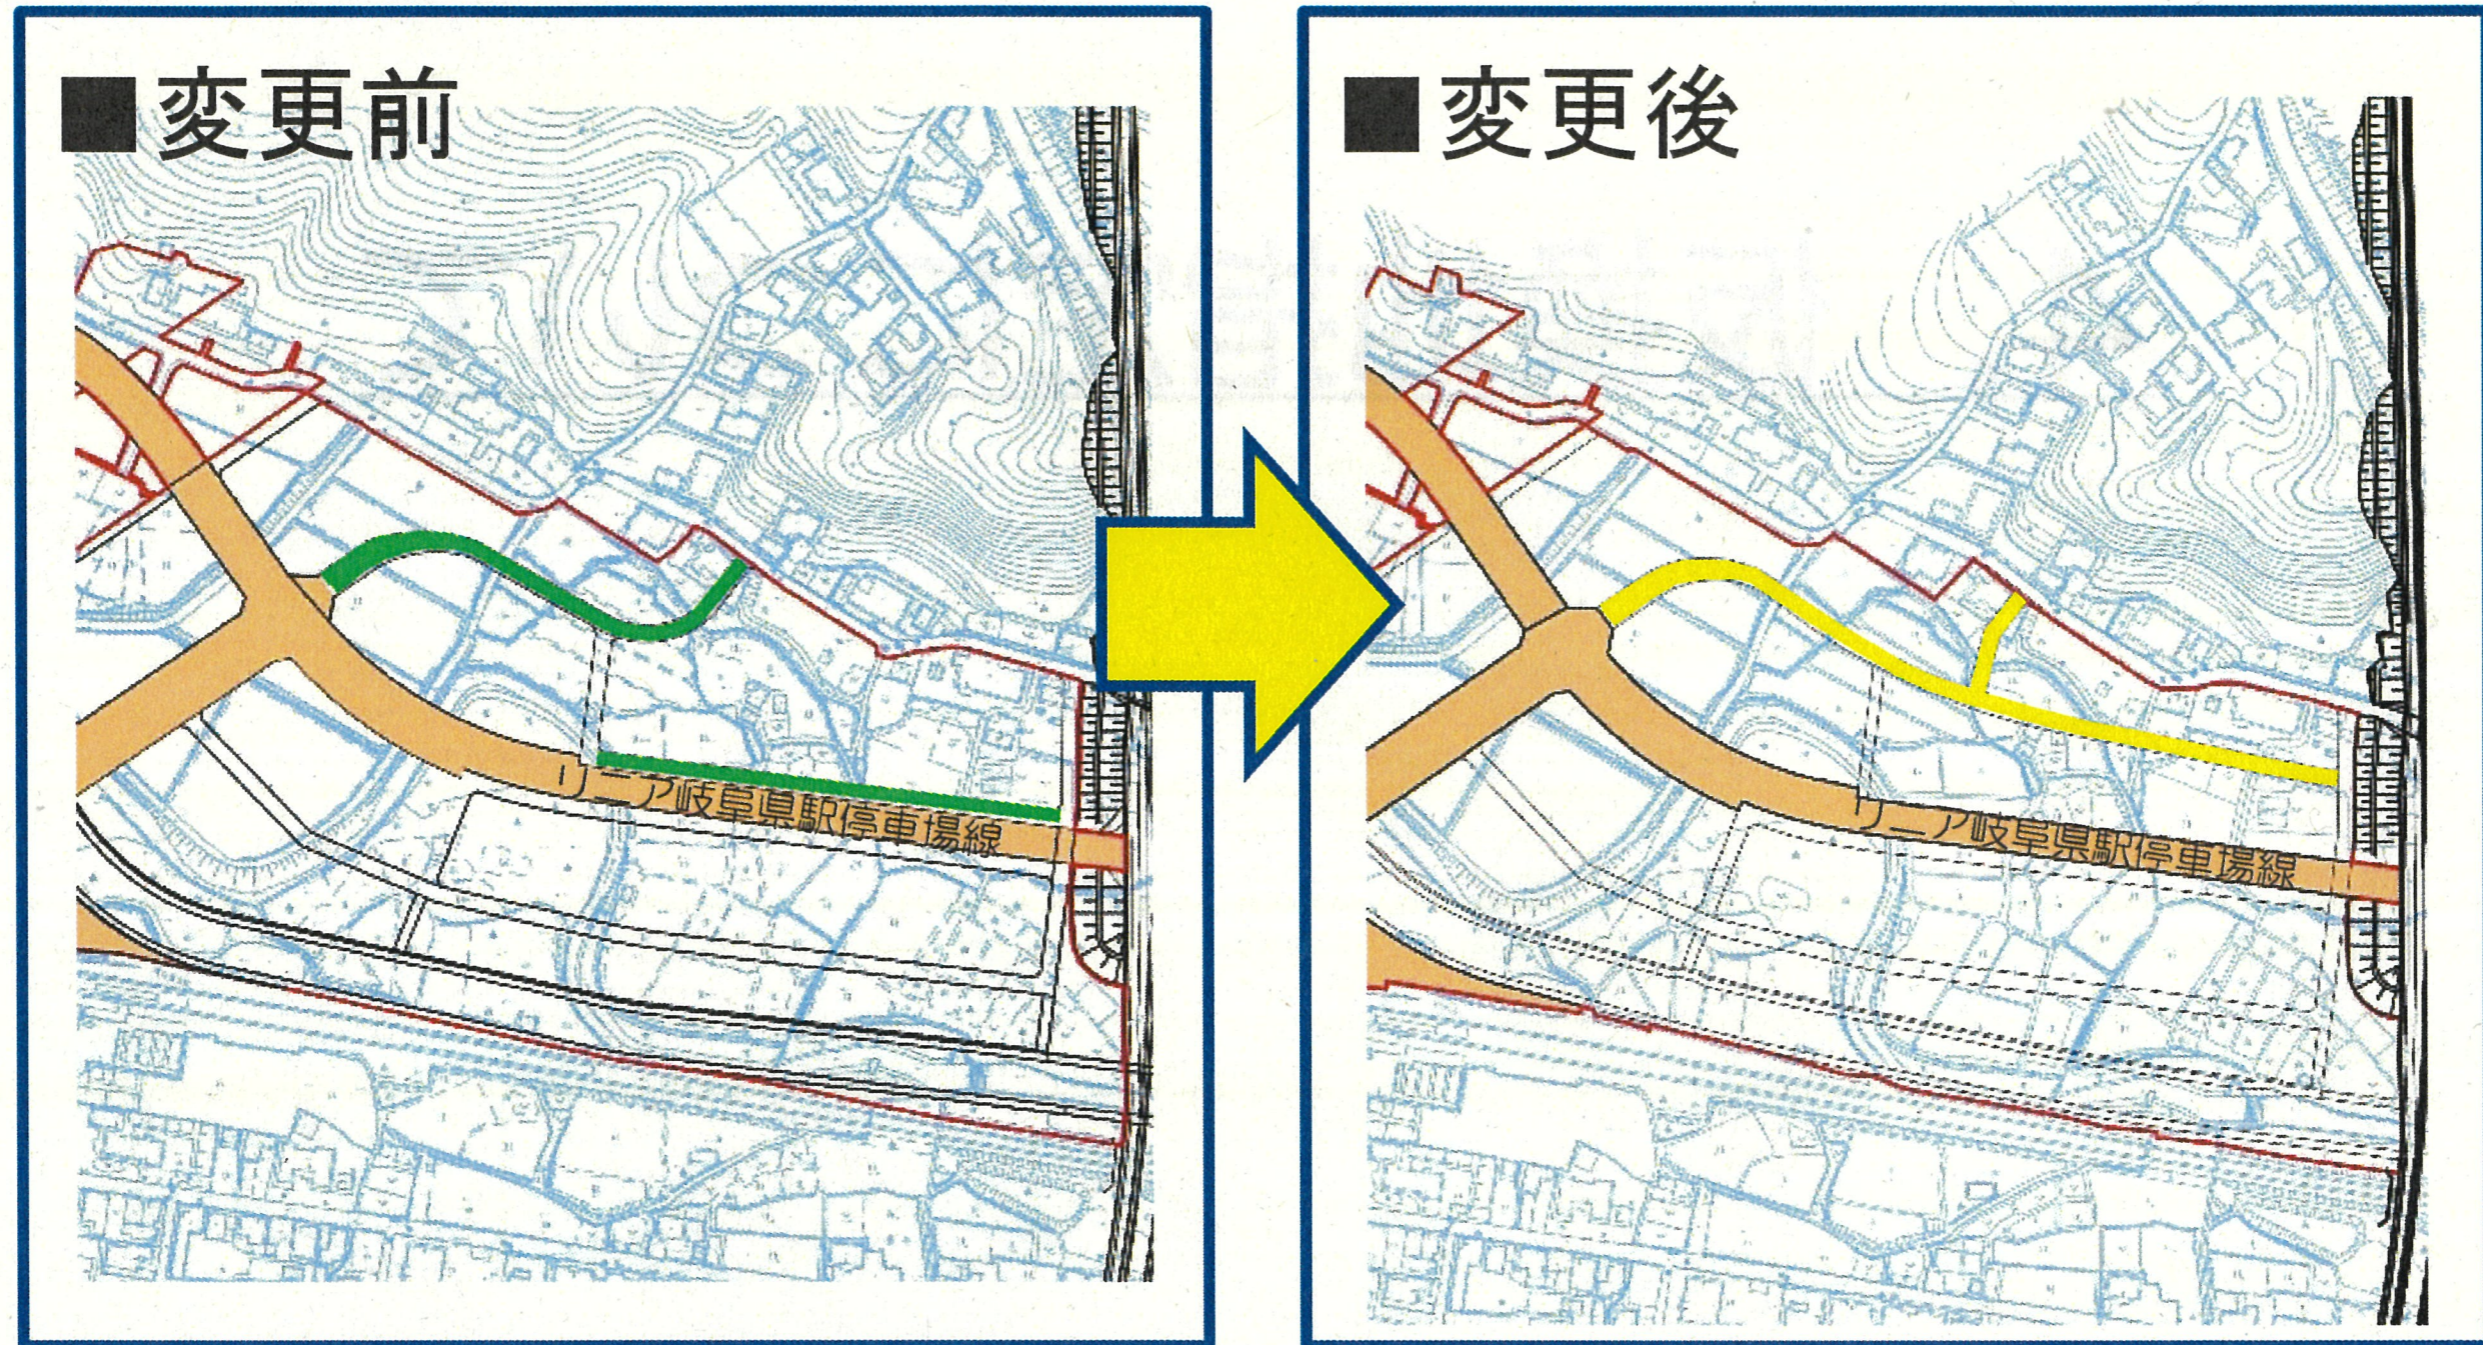

注) 上記は検討中の内容であり、区画道路については、今後の事業計画変更において正式に決定されます。