


### 3. 都市計画変更等について

#### (4) その他変更内容

##### 【美乃坂本駅前】

南側の駅前広場について整備を予定

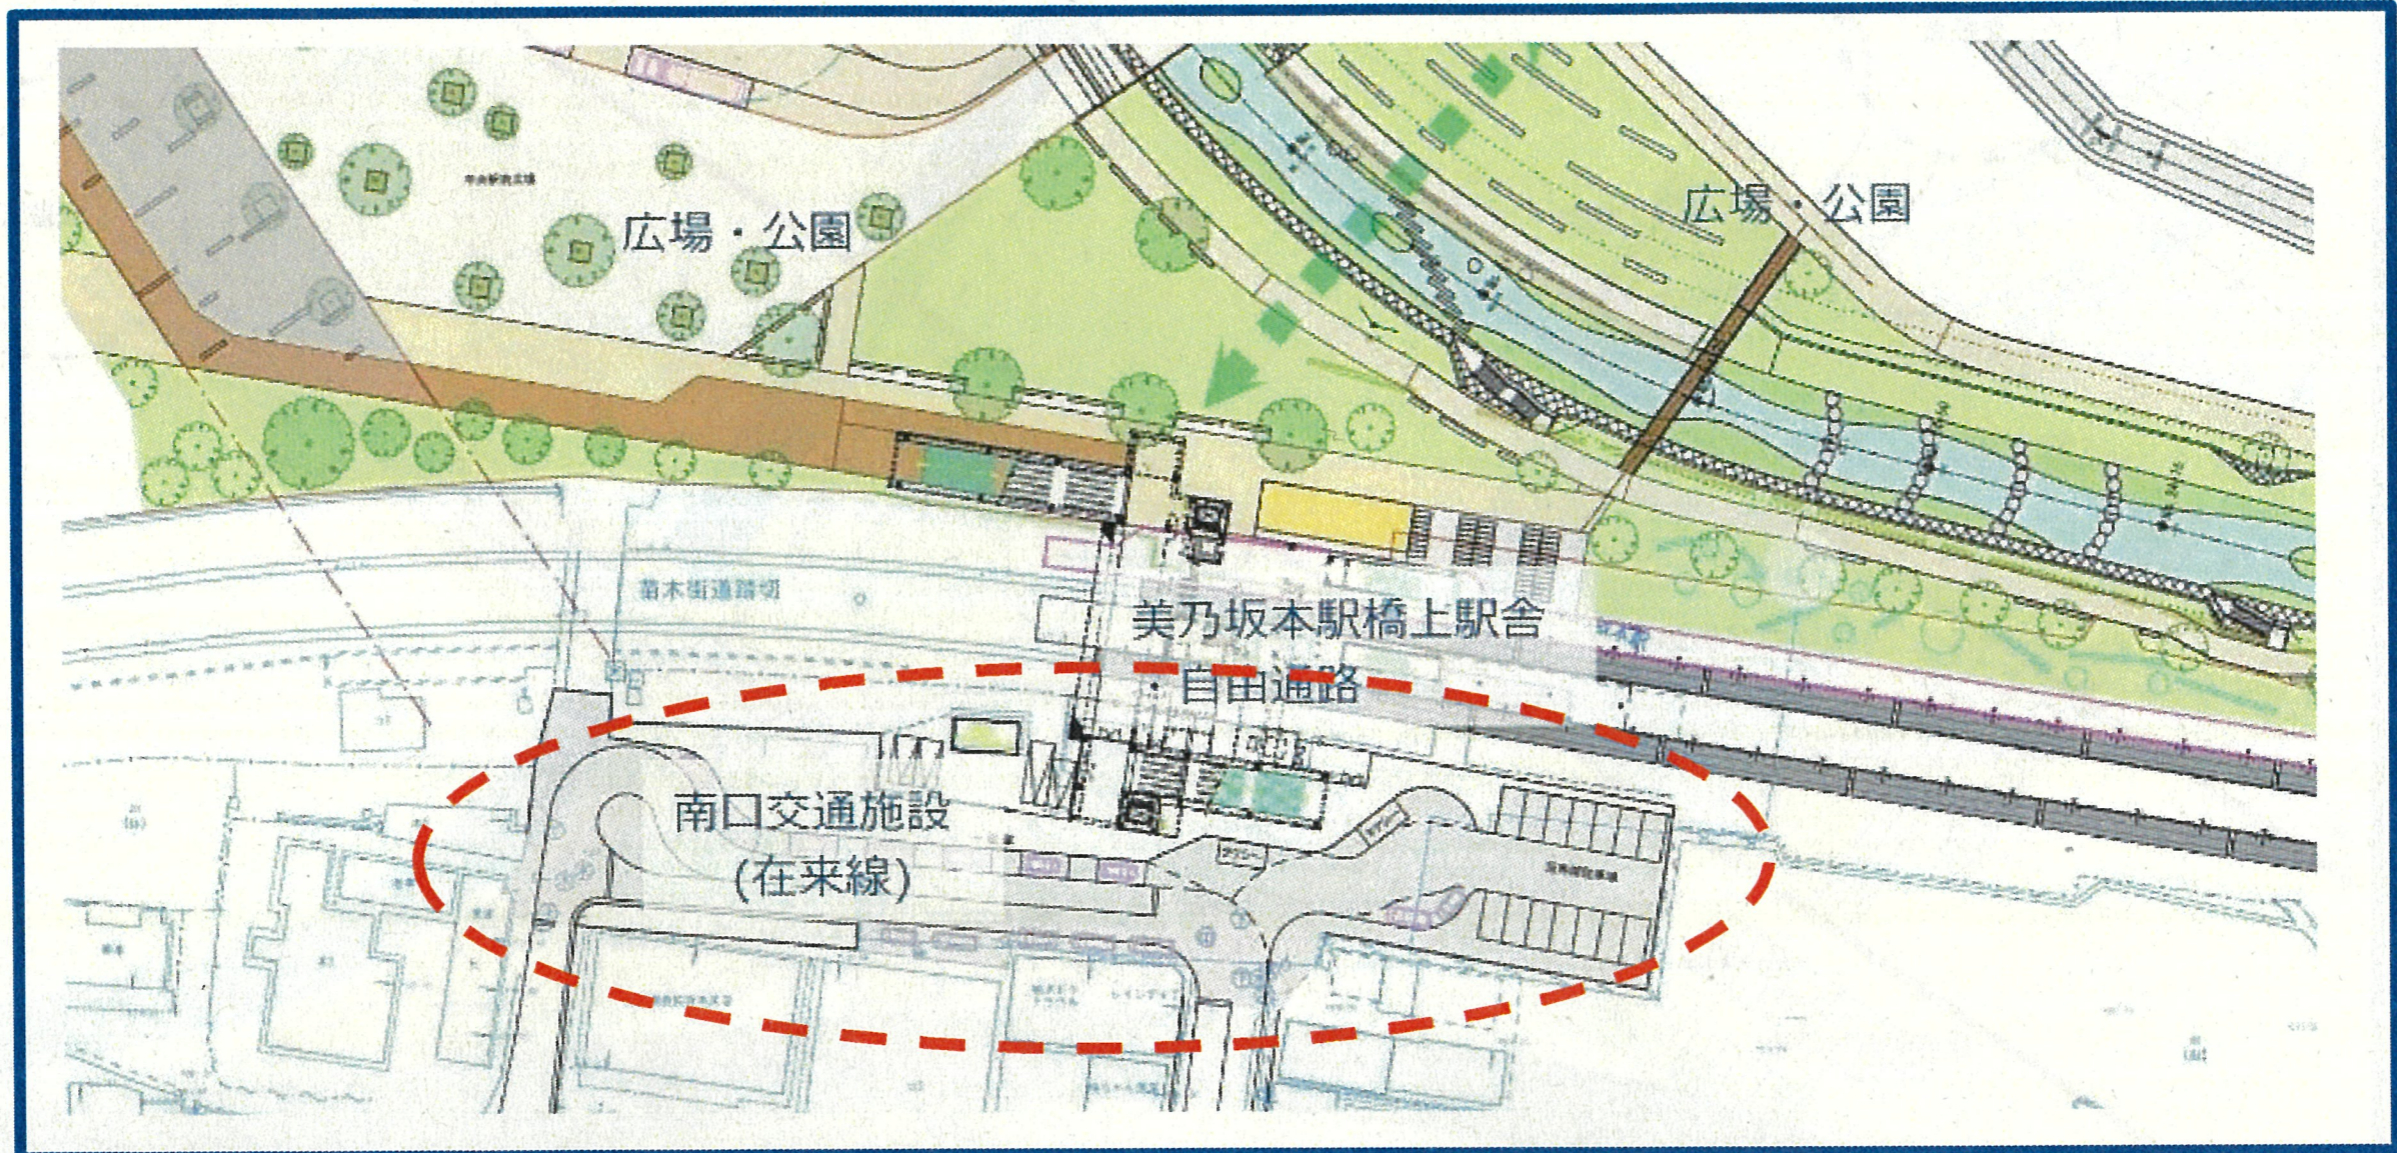

注) 駅前広場の整備内容については未定であり、この図の内容は今後の検討において変更される可能性があります。