


3. 都市計画変更等について

(1) 既決の都市計画道路

平成29年4月1日 都市計画決定済

中洗井線

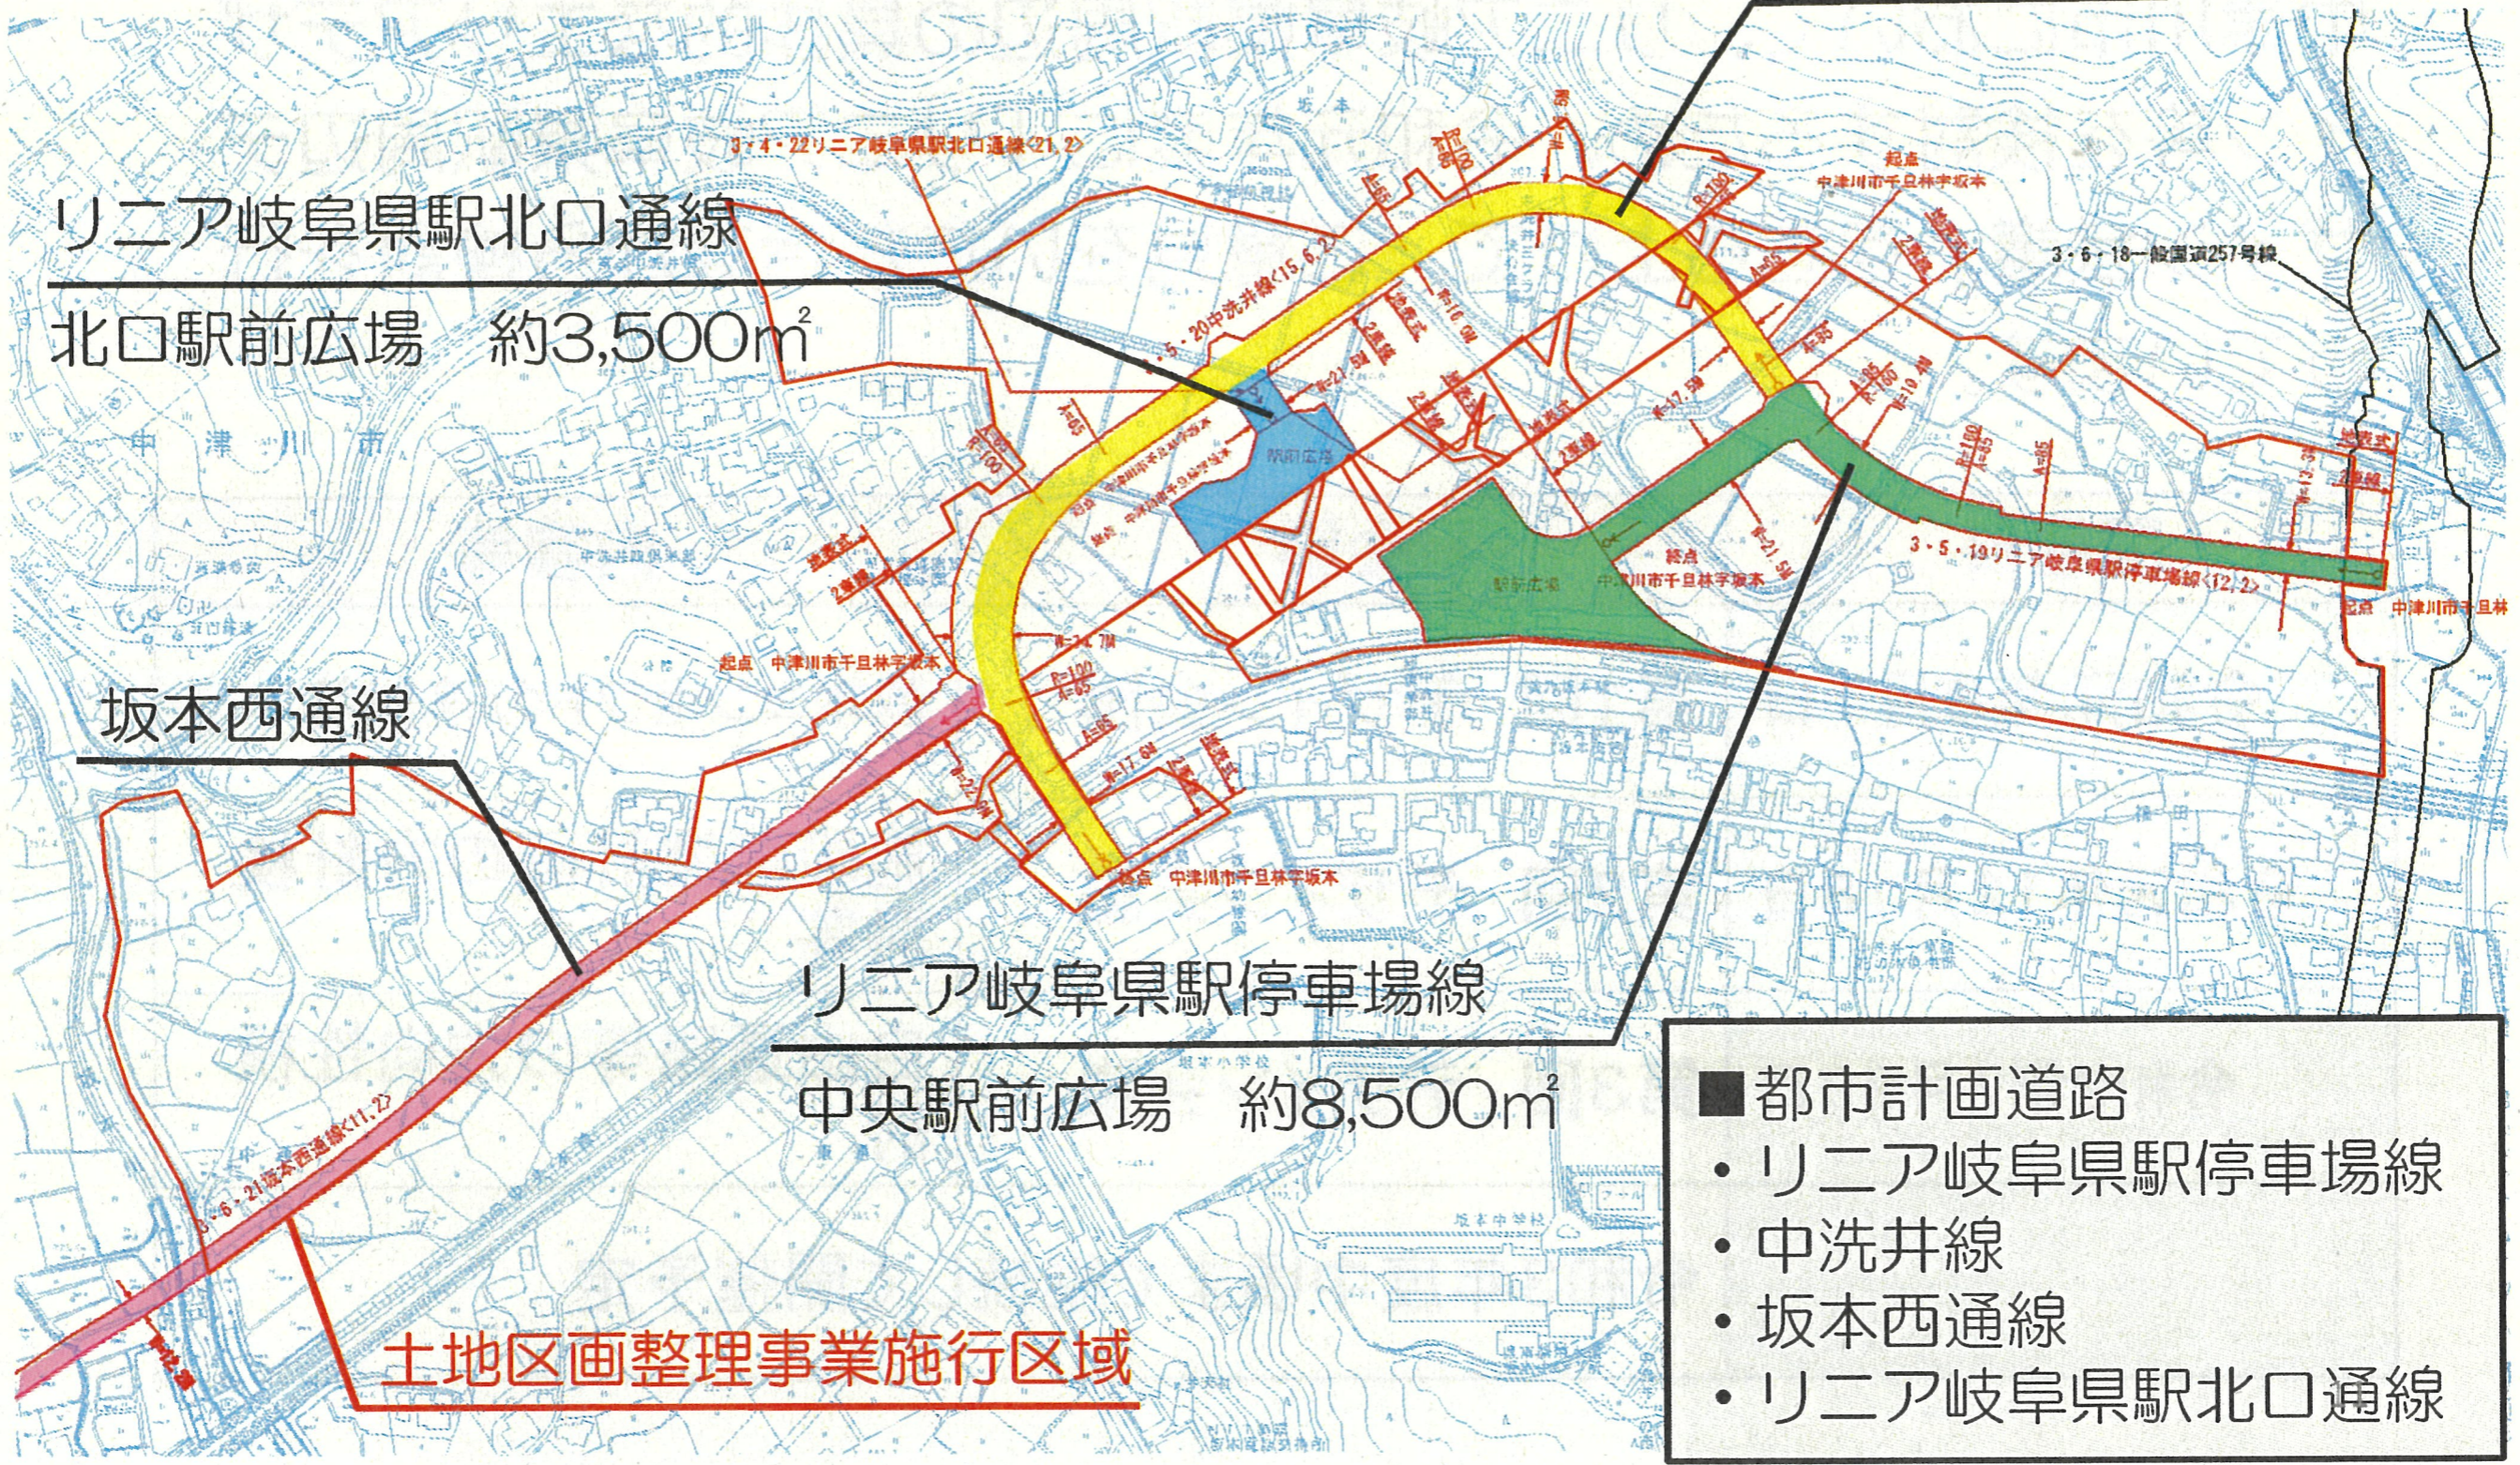

リニア岐阜県駅北口通線

北口駅前広場 約3,500m²

坂本西通線

リニア岐阜県駅停車場線

中央駅前広場 約8,500m²

土地区画整理事業施行区域

- 都市計画道路
- リニア岐阜県駅停車場線
- 中洗井線
- 坂本西通線
- リニア岐阜県駅北口通線